



ul. Przeworska - Warszawa
Przekroje poprzeczne
skala 1:100

Przekrój C-C

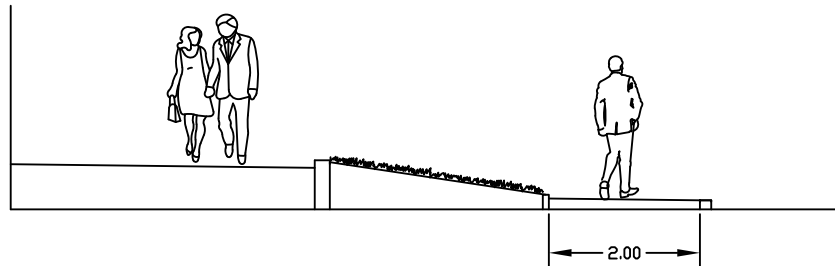

Przekrój B-B

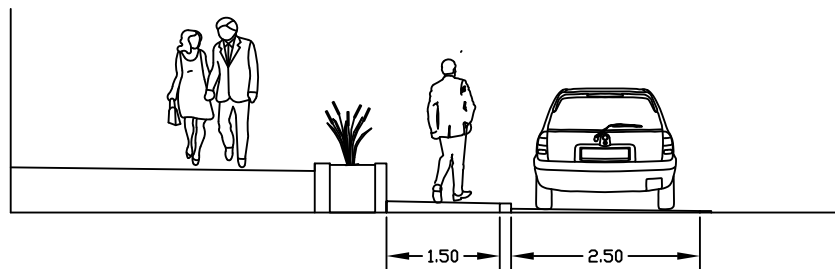

Przekrój A-A

